


BOUWNUMMER 01

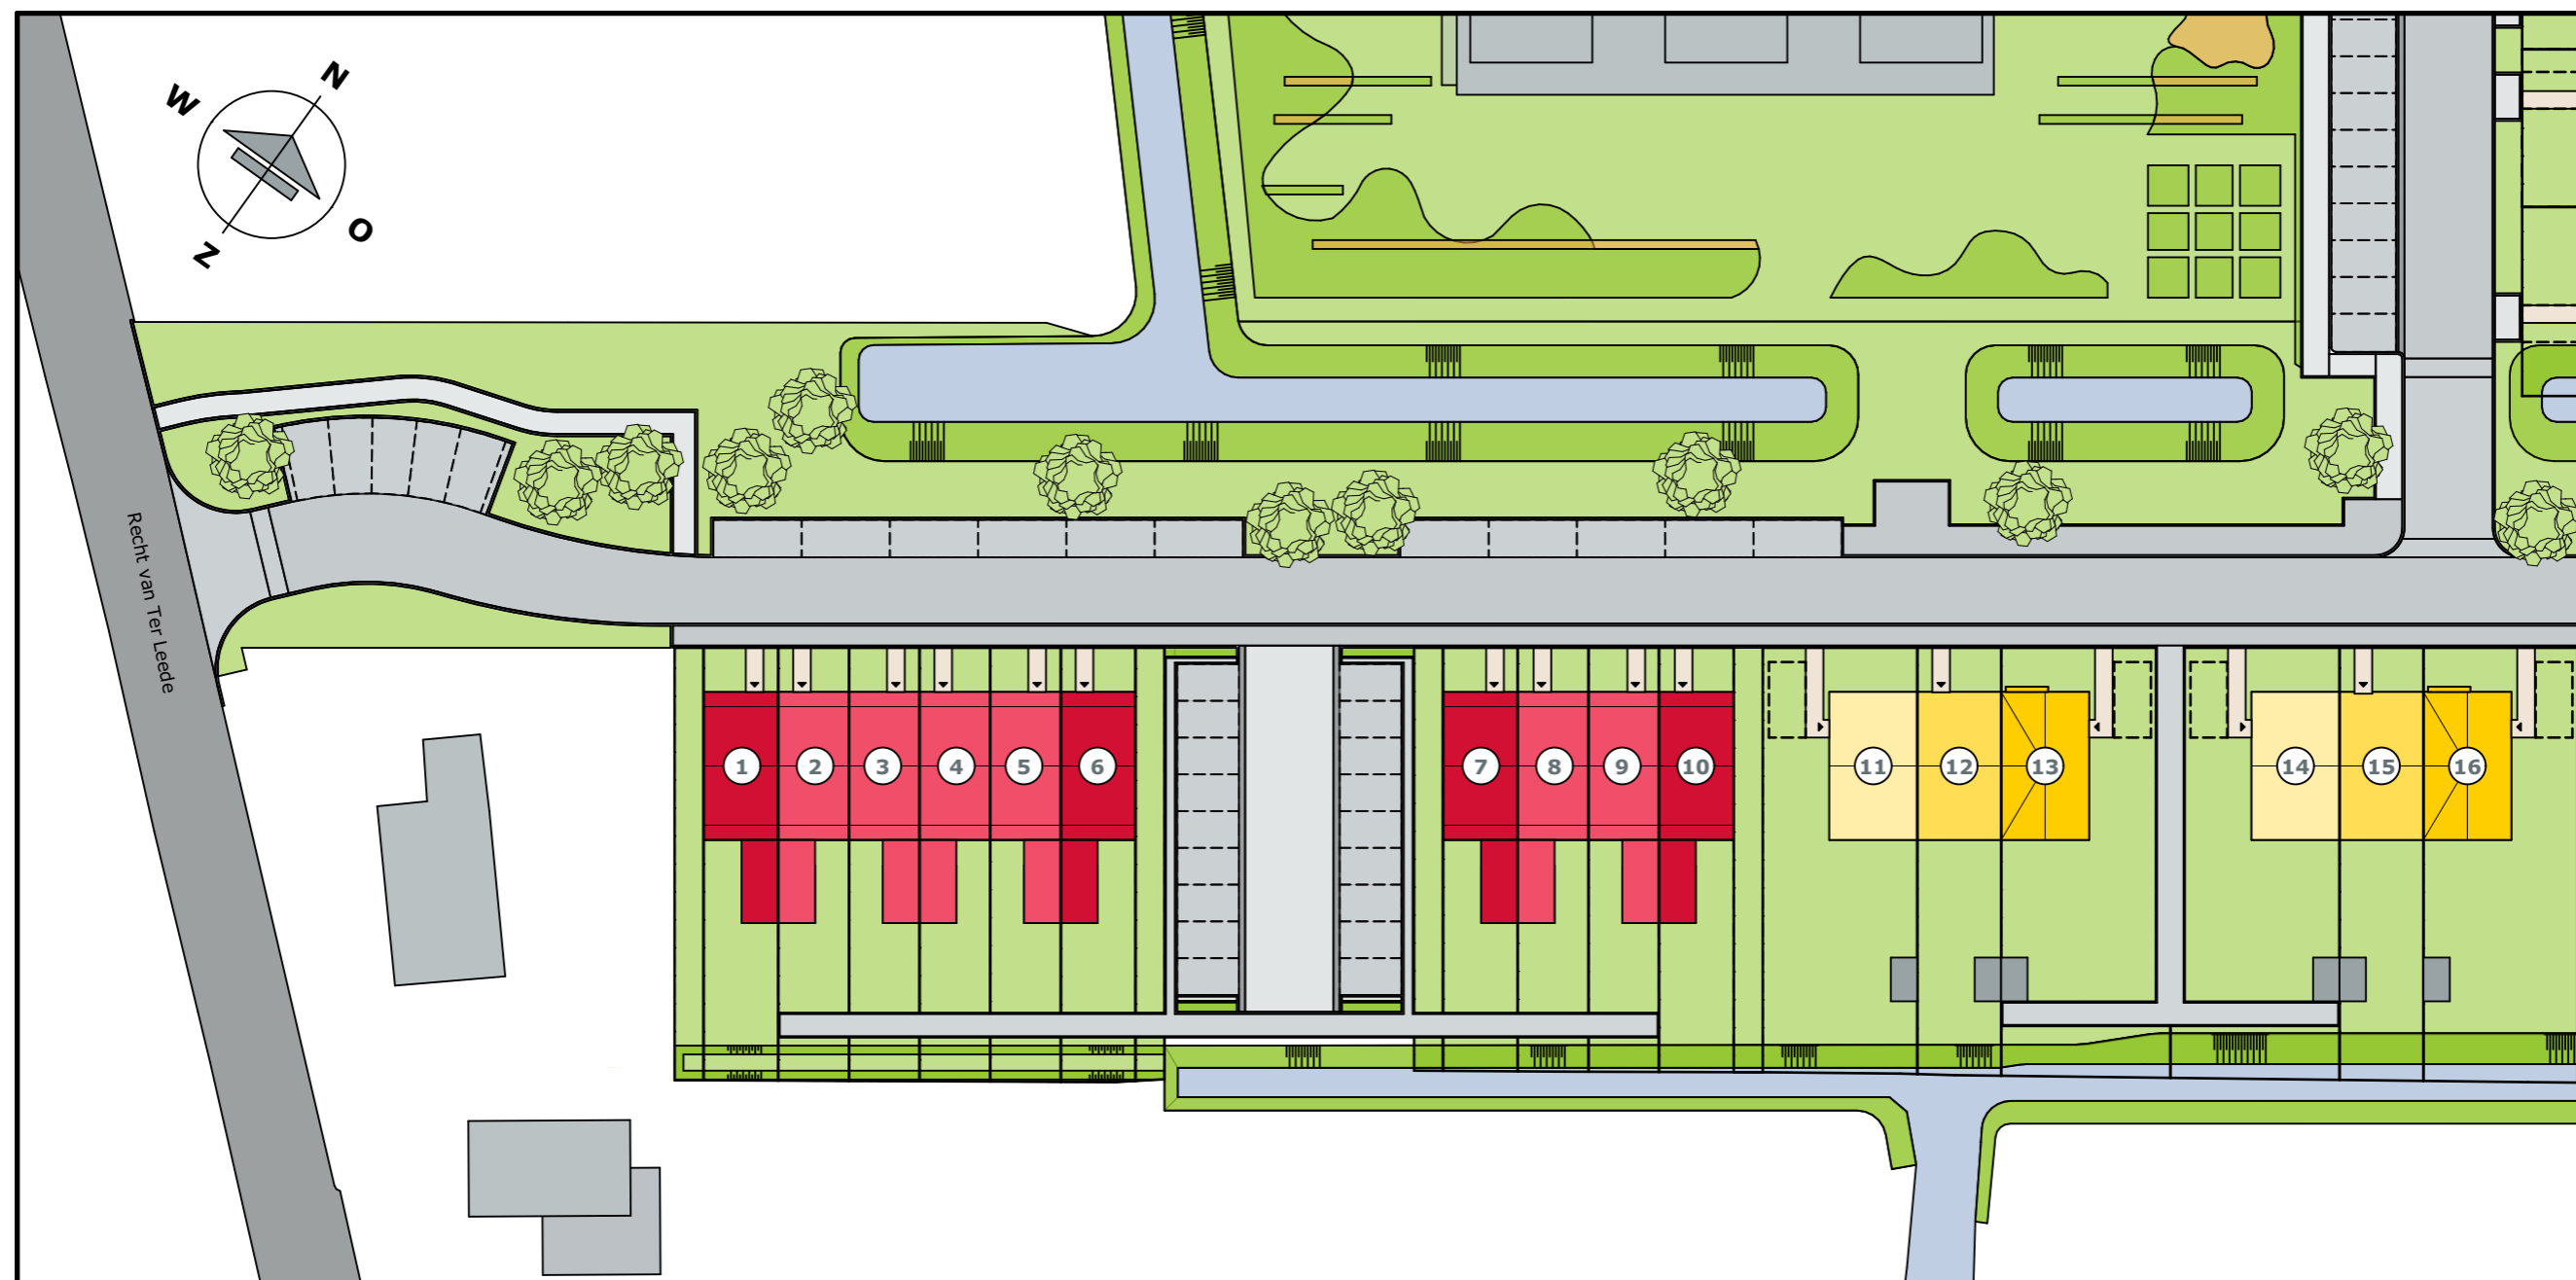

BOUWNUMMER 01

LEGENDA


**Posities aansluitpunten zijn indicatief,
genoemde maten kunnen wijzigigen t.g.v. verdere uitwerking.**

⊙	Beldrukker
⊖	Schel t.b.v. beldrukker
××	Wandlichtpunt met aanduiding t.b.v. schakelaar (2.000+ vl.)
×	Lichtpunt met aanduiding t.b.v. schakelaar
⌞ ^x	Enkelpolige schakelaar met aanduiding t.b.v. lichtpunt
⌞ ^y	Serieschakelaar met aanduiding t.b.v. lichtpunt
⌞ ^x	Wisselschakelaar met aanduiding t.b.v. lichtpunt
⌞ ^x	Schakelaar in combinatie met een wandcontactdoos
⌞/ (h)	Wandcontactdoos dubbel geaard (300+ vl.) / (h=1200+ vl.)
⌞ / (h)	Wandcontactdoos enkel geaard (300+ vl.) / (h=1200+ vl.)
⌞/ (h)	Wandcontactdoos dubbel geaard spatwaterdicht opbouw (300+ vl.) / (h=1200+ vl.)
⌞ kk	Wandcontactdoos enkel geaard t.b.v. koelkast (50+ vl.)
⌞/ per	Perilex wandcontactdoos (2 fase) t.b.v. kookplaat (50+ vl.)
⌞ ak	Wandcontactdoos enkel geaard t.b.v. afzuigkap (2.350+ vl.)
⌞wm	Wandcontactdoos enkel geaard t.b.v. wasmachine
⌞wd	Wandcontactdoos enkel geaard t.b.v. wasdroger
→ D	Data
→ th	Thermostaat bedraad
→mv	Meganische ventilatie bedraad
→ loos	Leiding onbedraad
→mv	Toevoerpunt mechanische ventilatie in plafond, plaats indicatief
→mv	Afvoerpunt mechanische ventilatie in plafond, plaats indicatief
⚡	Meterkast
▬	Verdeler vloerverwarming, plaats indicatief
v.v.	Vloerverwarming
< 630 >	Circa maat (mm)
▬	Elektrische radiator

BOUWNUMMER 01

BEGANE GROND


SCHAAL 1:50

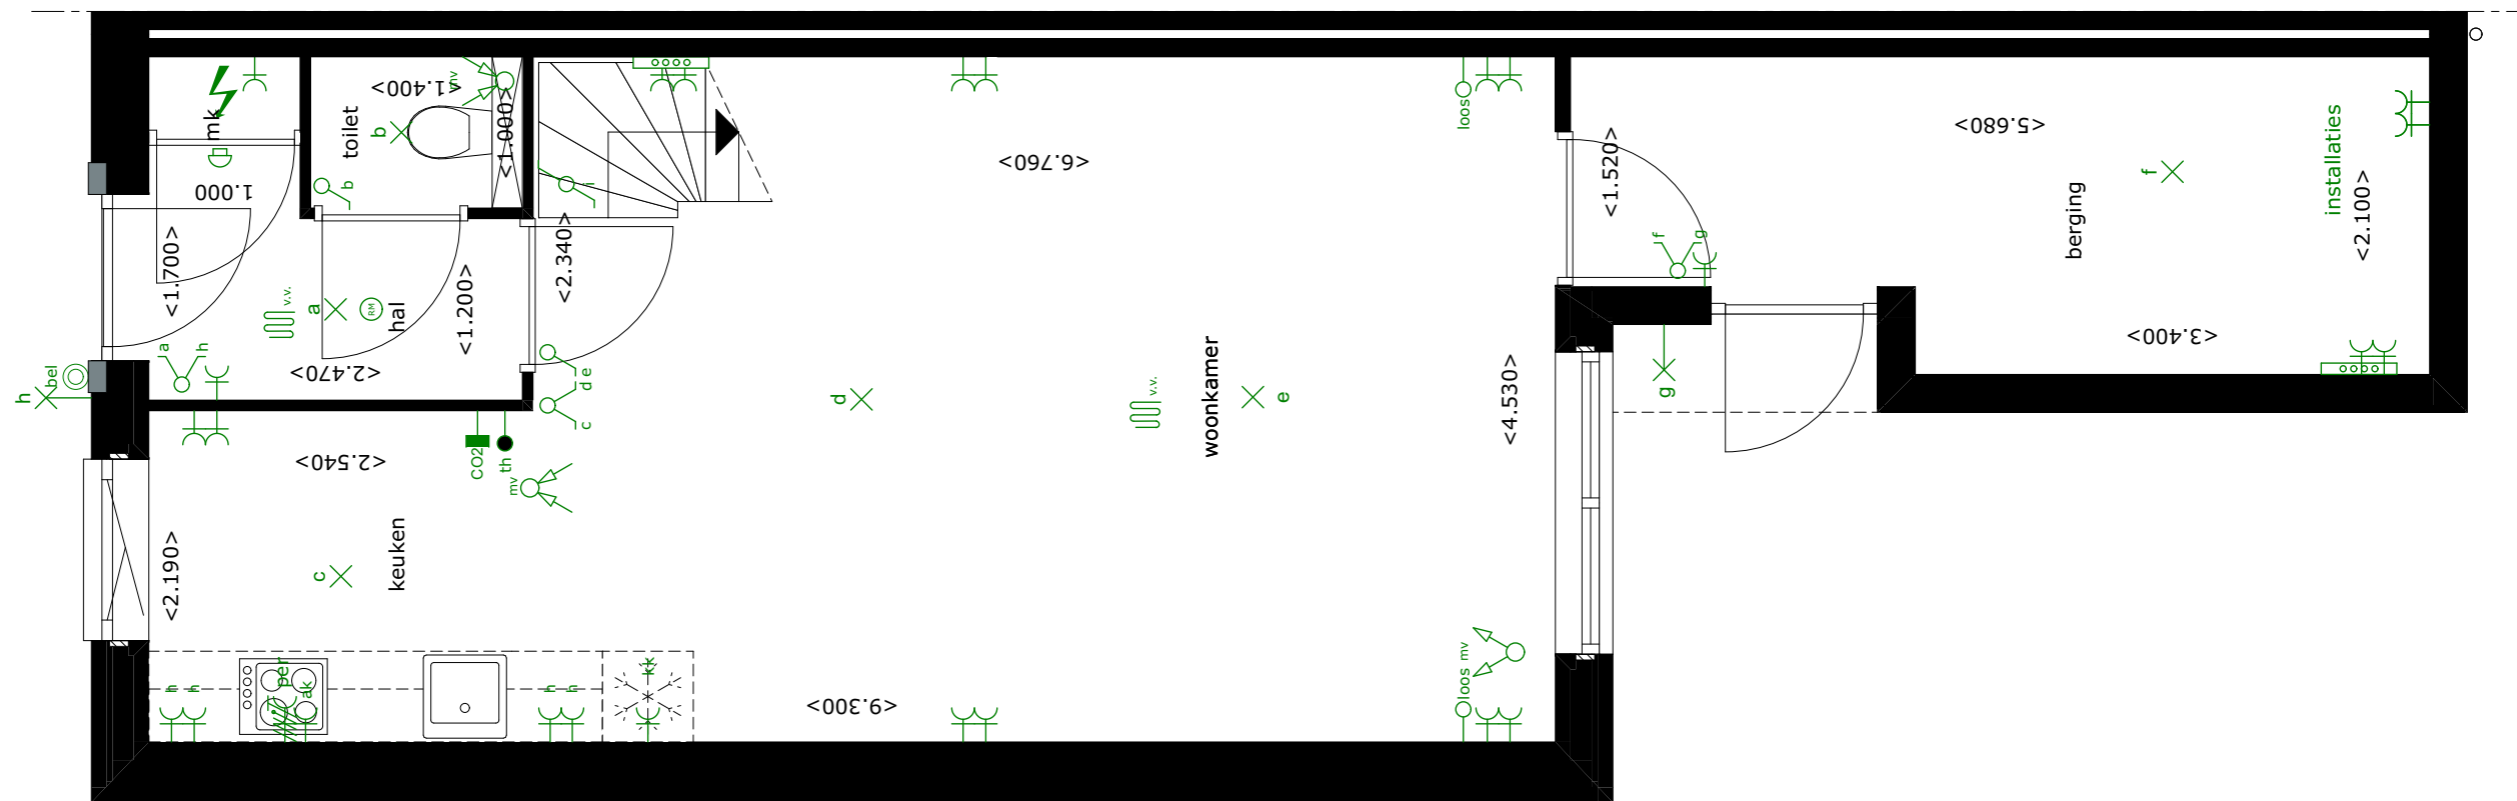

BOUWNUMMER 01

1E VERDIEPING


SCHAAL 1:50

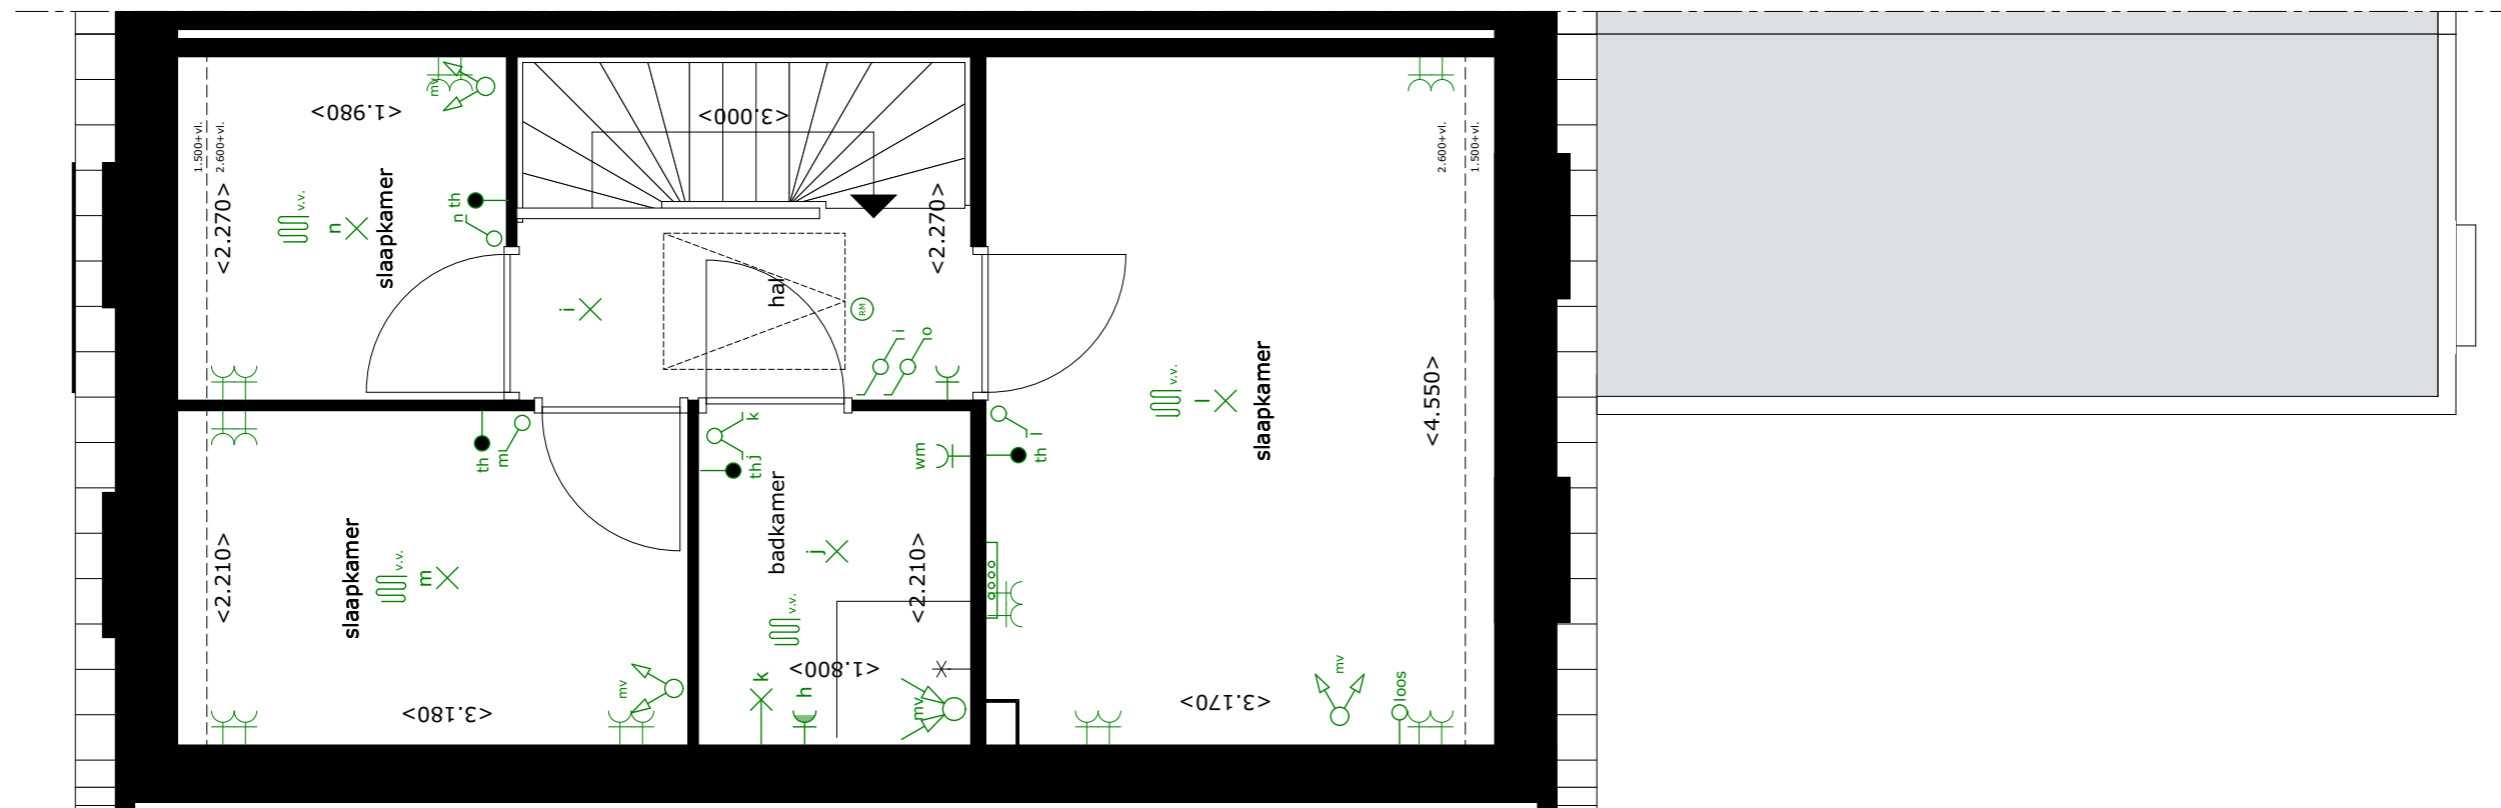

BOUWNUMMER 01

2E VERDIEPING

SCHAAL 1:50

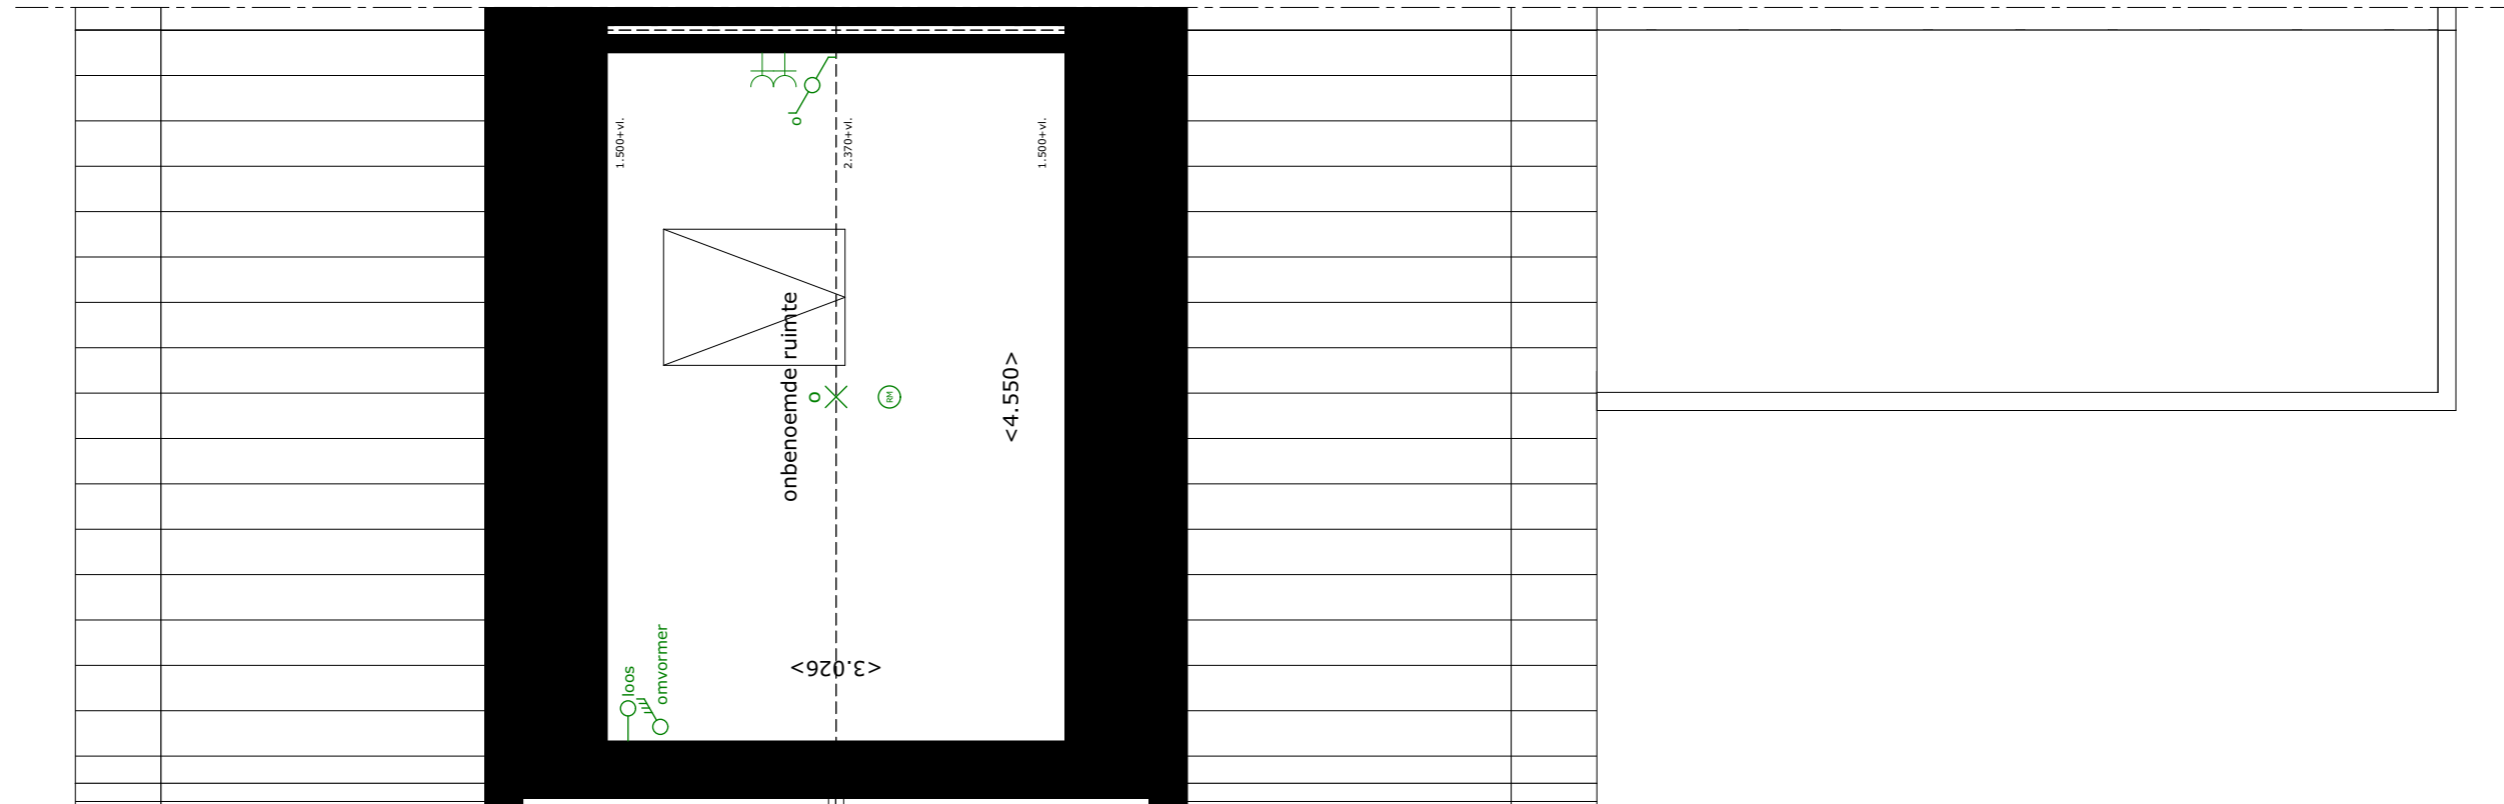

BOUWNUMMER 01

VOORGEVEL - NOORDOOST


SCHAAL 1:100



BOUWNUMMER 01

ACHTERGEVEL - ZUIDOOST


SCHAAL 1:100

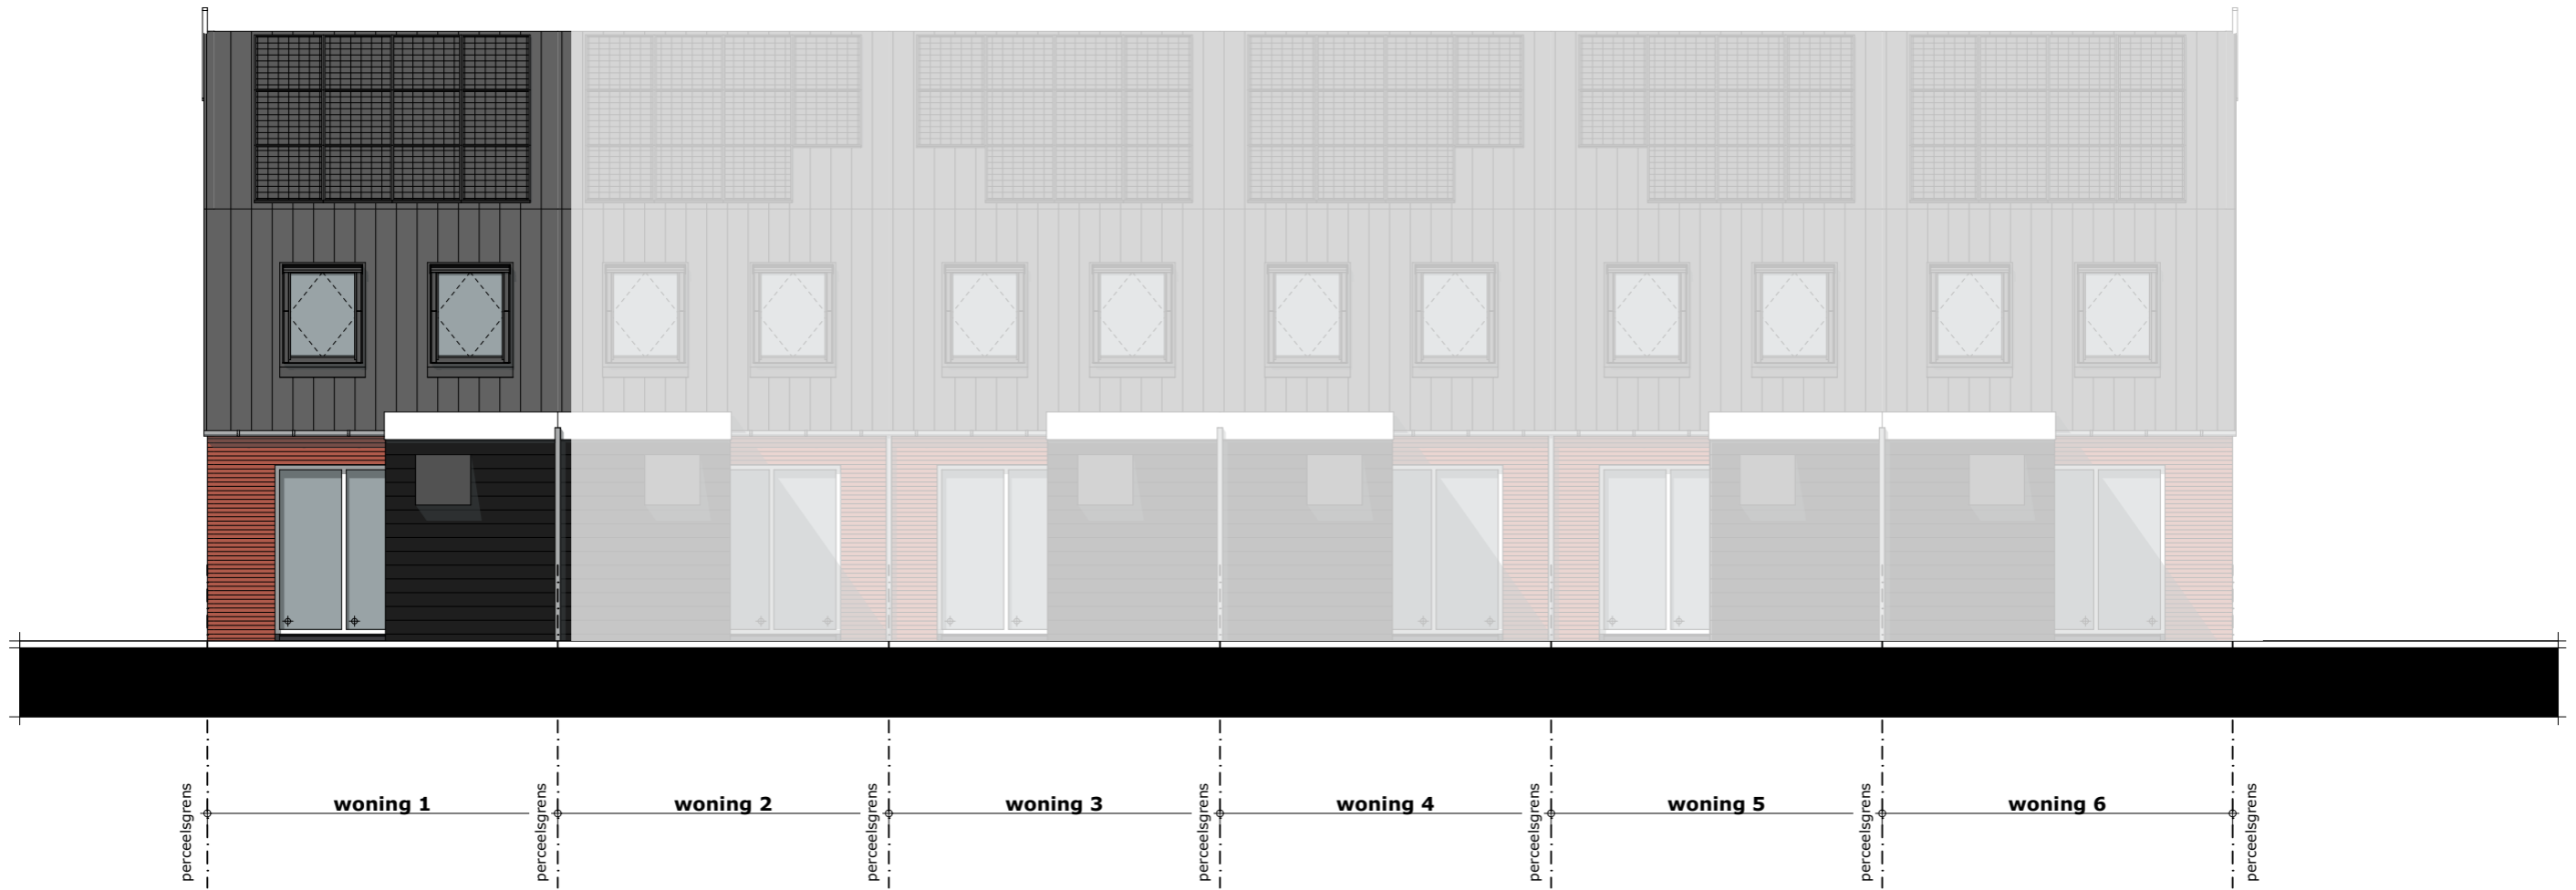

BOUWNUMMER 01

ZIJGEVEL - ZUIDWEST

SCHAAL 1:100

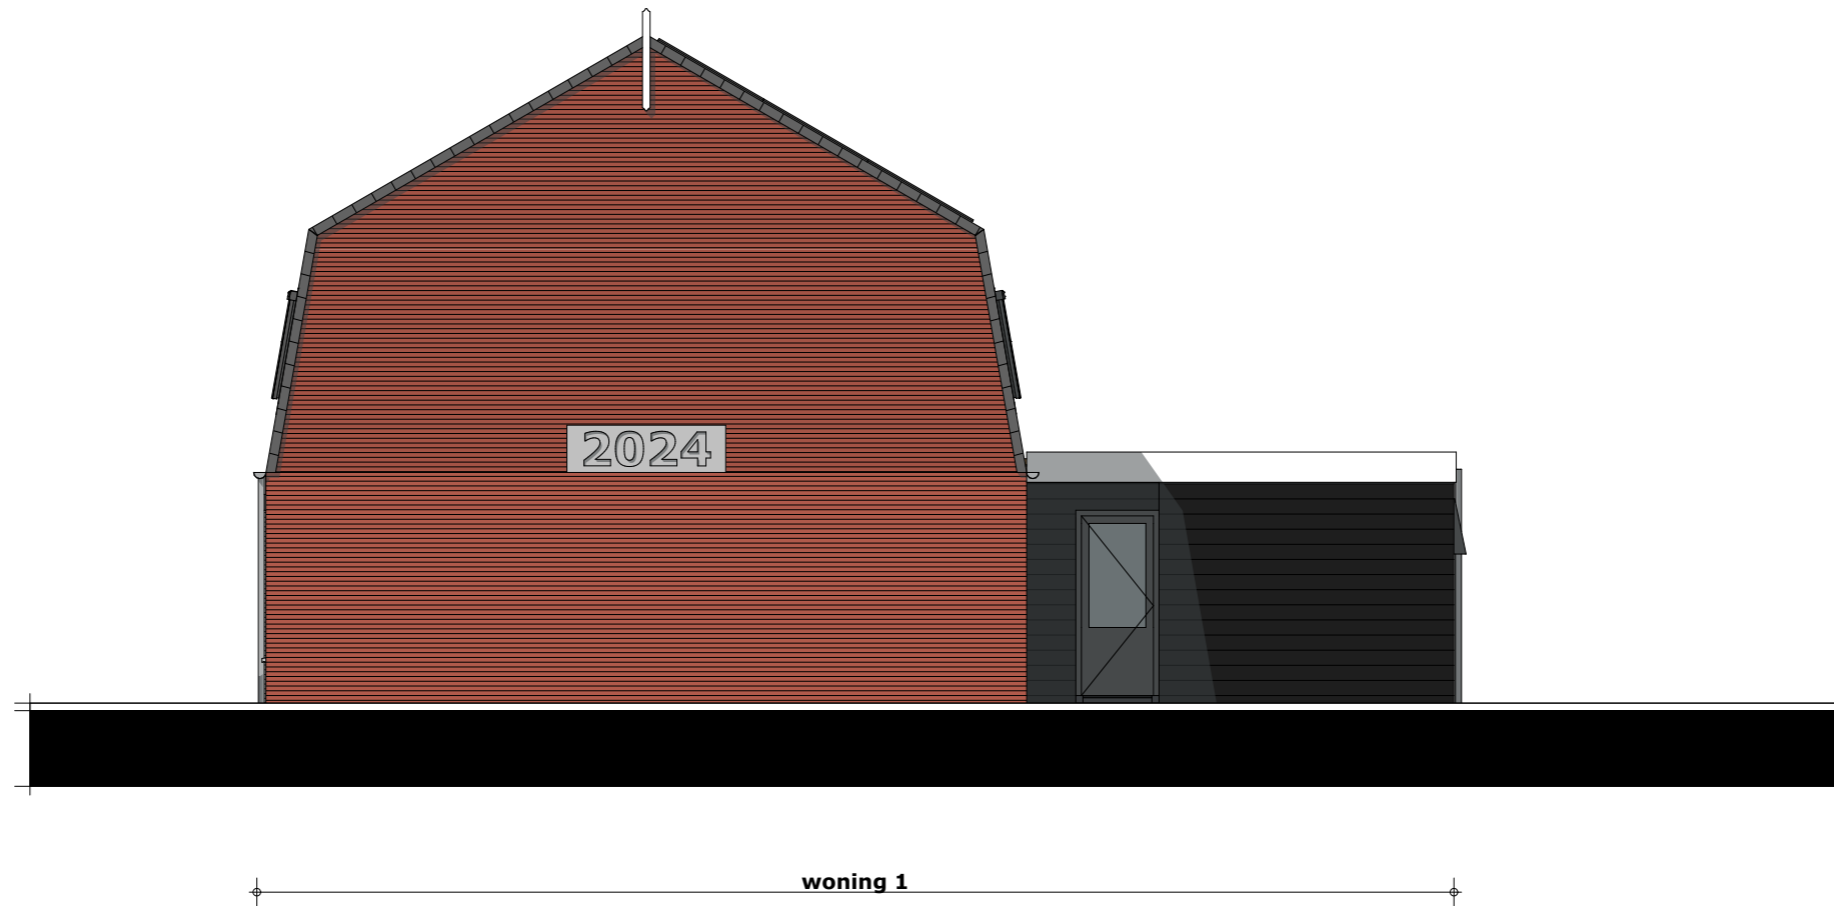

BOUWNUMMER 01

DOORSNEDE

SCHAAL 1:100

