


# BOUWNUMMER 27

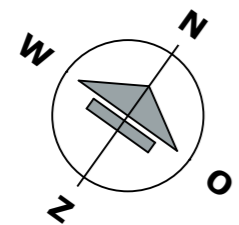

# BOUWNUMMER 27

## RENVOOI

### SCHAAL 1:50

## LEGENDA

**Posities aansluitpunten zijn indicatief,  
genoemde maten kunnen wijzigigen t.g.v. verdere uitwerking.**

⊙	Beldrukker
⊖	Schel t.b.v. beldrukker
××	Wandlichtpunt met aanduiding t.b.v. schakelaar (2.000+ vl.)
×	Lichtpunt met aanduiding t.b.v. schakelaar
⌘	Enkelpolige schakelaar met aanduiding t.b.v. lichtpunt
⌘	Serieschakelaar met aanduiding t.b.v. lichtpunt
⌘	Wisselschakelaar met aanduiding t.b.v. lichtpunt
⌘	Schakelaar in combinatie met een wandcontactdoos
⌘/ (h)	Wandcontactdoos dubbel geaard (300+ vl.) / (h=1200+ vl.)
⌘ / (h)	Wandcontactdoos enkel geaard (300+ vl.) / (h=1200+ vl.)
⌘/ (h)	Wandcontactdoos dubbel geaard spatwaterdicht opbouw (300+ vl.) / (h=1200+ vl.)
⌘ kk	Wandcontactdoos enkel geaard t.b.v. koelkast (50+ vl.)
⌘ per	Perilex wandcontactdoos (2 fase) t.b.v. kookplaat (50+ vl.)
⌘ ak	Wandcontactdoos enkel geaard t.b.v. afzuigkap (2.350+ vl.)
⌘wm	Wandcontactdoos enkel geaard t.b.v. wasmachine
⌘wd	Wandcontactdoos enkel geaard t.b.v. wasdroger
→ D	Data
→ th	Thermostaat bedraad
→mv	Meganische ventilatie bedraad
→ loos	Leiding onbedraad
→mv	Toevoerpunt mechanische ventilatie in plafond, plaats indicatief
→mv	Afvoerpunt mechanische ventilatie in plafond, plaats indicatief
⚡	Meterkast
▬	Verdeler vloerverwarming, plaats indicatief
v.v.	Vloerverwarming
< 630 >	Circa maat (mm)
▬	Elektrische radiator






# BOUWNUMMER 27

2E VERDIEPING

SCHAAL 1:50

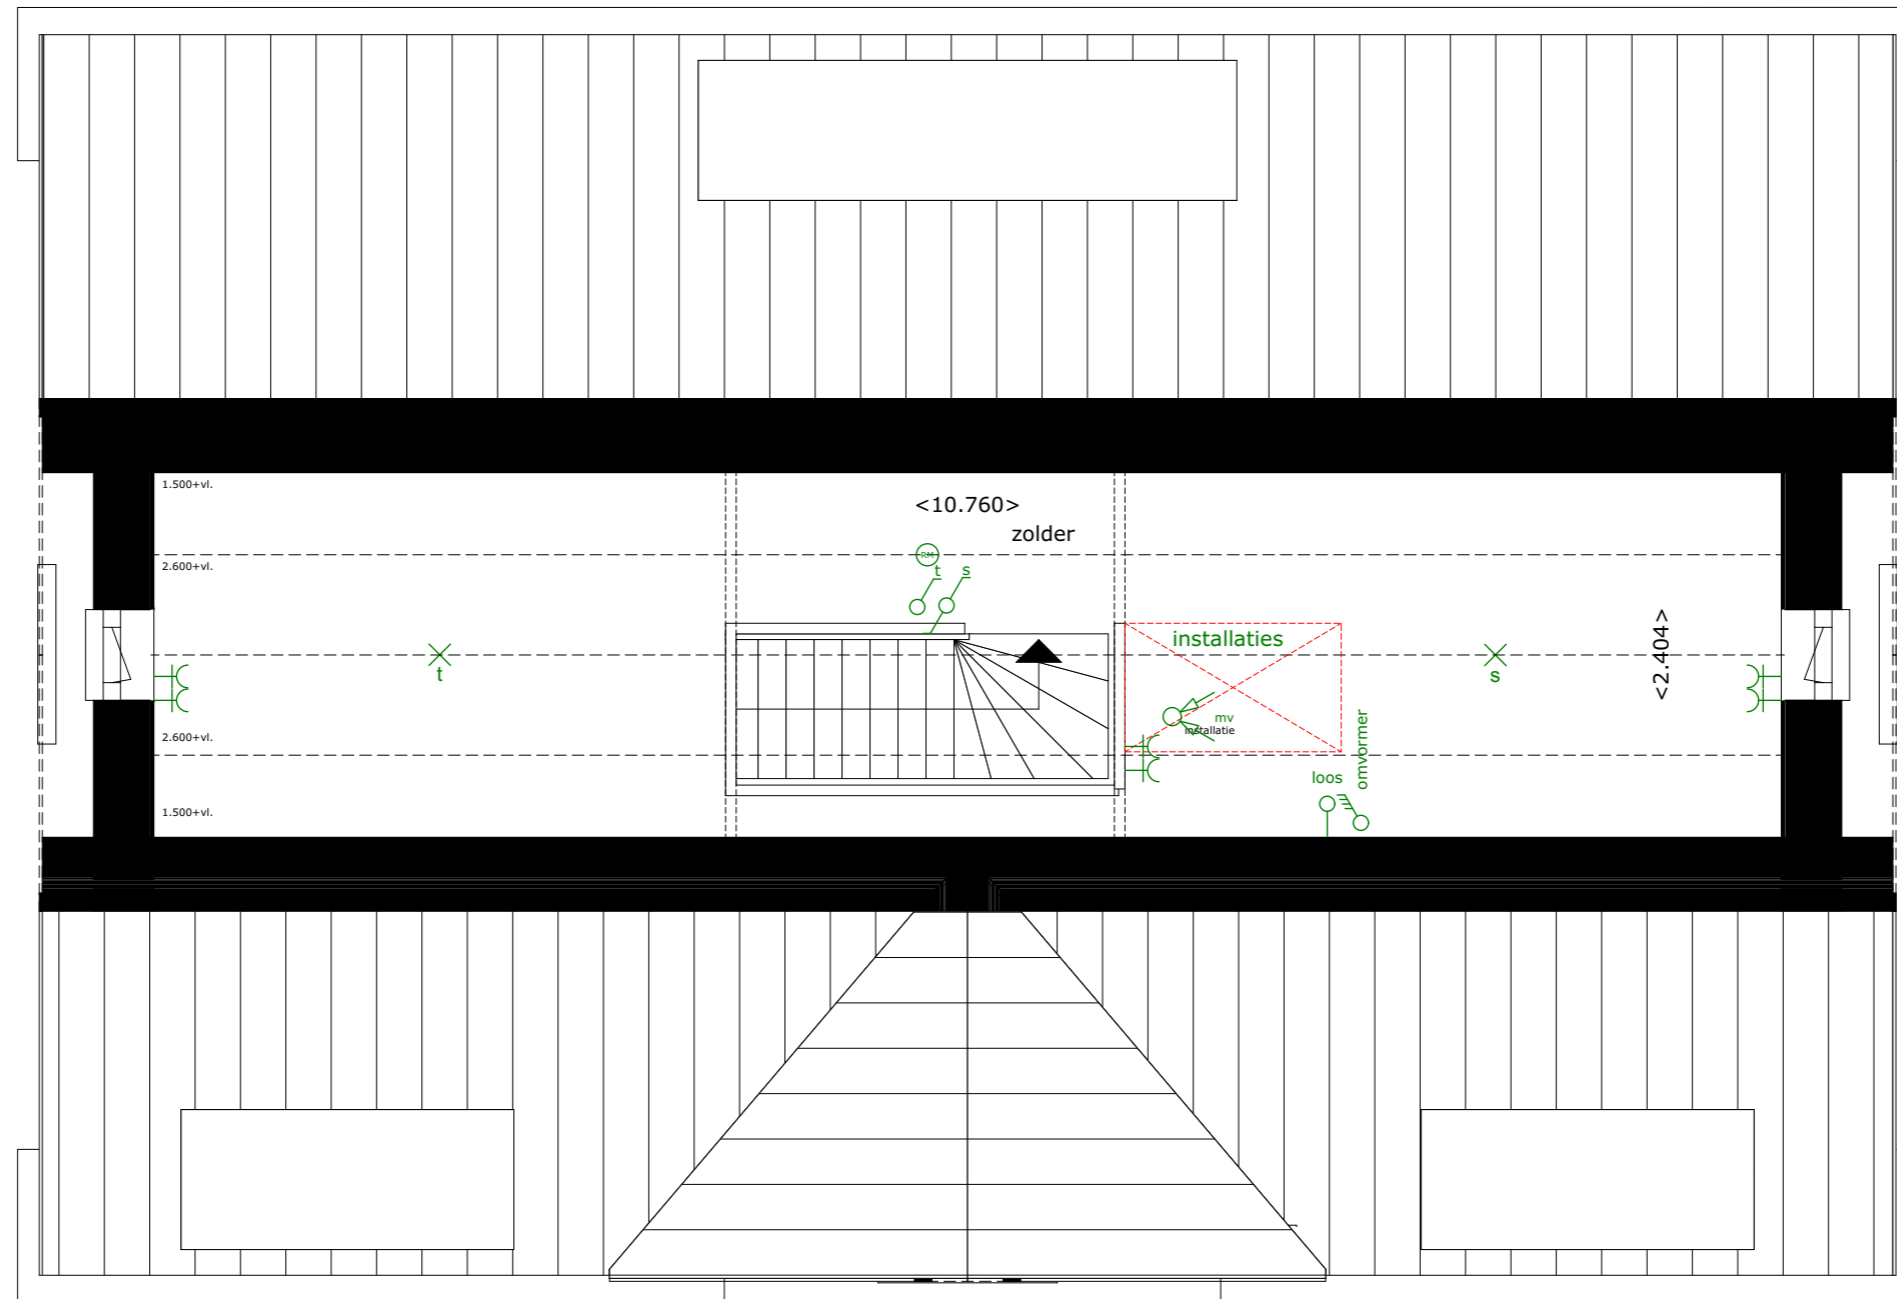

# BOUWNUMMER 27

VOORGEVEL - ZUIDWEST

SCHAAL 1:100



# BOUWNUMMER 27

ACHTERGEVEL - NOORDOOST

SCHAAL 1:100



# BOUWNUMMER 27

ZIJGEVEL - NOORDWEST

SCHAAL 1:100





# BOUWNUMMER 27

ZIJGEVEL - ZUIDOOST

SCHAAL 1:100



# BOUWNUMMER 24

DOORSNEDE

SCHAAL 1:100

